

### LEGENDA

#### OBSTOJEČI KOMUNALNI VODI:

- TK zemeljski vod (Telekom)
- VN elektrovod - nadzemni vod
- NN elektrovod - zemeljski vod
- NN elektrovod - nadzemni vod
- VODA vodovod
- vodovod - se odstrani
- FK> kanalizacija - fekalni kanal
- JR-N cestna razsv. - nadzemna - se odstrani

#### PROJEKTIRANI KOMUNALNI VODI:


- FK fekalni kanal (po projektu IKONS d.o.o.)
- meteočni kanal
- drenažna cev
- VODAK(L100) vodovod
- VODAK(P) vodovod-hišni priklj.
- NN elektrovod
- JR-P cestna razsvetljava
- proj. svetilko
- proj. NN jašek
- zaščita kom. vodov

PRED GRADNJO JE OBVEZNO POTREBNA ZAKOLIČBA KOMUNALNIH VODOV. GRADBENA DELA V BLIŽINI KOMUNALNIH VODOV JE POTREBNO OBVEZNO IZVAJATI Z ROČNIM IZKOPOM POD NADZOROM POSAMEZNIH STROKOVNIH SLUŽB UPRAVLJAVCEV POSAMEZNIH VODOV.

		naziv		ime in priimek		ident.št. IZS		podpis	
vodja proj.		Rok LUNAR, univ. dipl. inž. grad.		G-3023					
poob. inž.		Rok LUNAR, univ. dipl. inž. grad.		G-3023					
sodelavci		Polona LUNAR, univ. dipl. inž. vod. in kom. inž.							
objekt:		REGIONALNA CESTA R3-739, odsek 6220 Destrnik - Gomilci, km 0,820 do km 1,365, DESTRIK - GOMILCI				št. proj.:		CL-018-1	
vrsta projektna dokumentacije:		PZI				št. načrta:		CL-018-1/C	
vsebina risbe:		ZBIRNA SITUACIJA KOMUNALNIH NAPELJAV				šifra CC:		21112	
datum:		september 2022				merilo:		1:500	
opis spremembe/dopolnitve:		sprememba križišča Gomilci				del risbe:		km 0,820 - km 1,180	
investitor:		RS, Ministrstvo za infrastrukturo, Direkcija RS za infrastrukturo, Tržaška cesta 19, 1000 LJUBLJANA				vrsta načrta:		0/2 - vodilni načrt - načrt s področja gradbeništva	
št. odseka:		arhivska številka:		faza/objekt:		št. risbe:			
6220		0004.00		004.2101		G.104.1			
št. priloge:		0/2.10.1.1				avtor risbe:		CESTA LUNAR d.o.o.	
						ident.št.risbe:		CL-018-1 -G.104.1	

Brez odobritve projektanta Cesta Lunar d.o.o. ta načrt ne sme biti kopiran ali razmnoževan. Prav tako ne sme biti dan na razpolago tretji osebi, razen izvajalcu gradbenih del za namen gradnje.



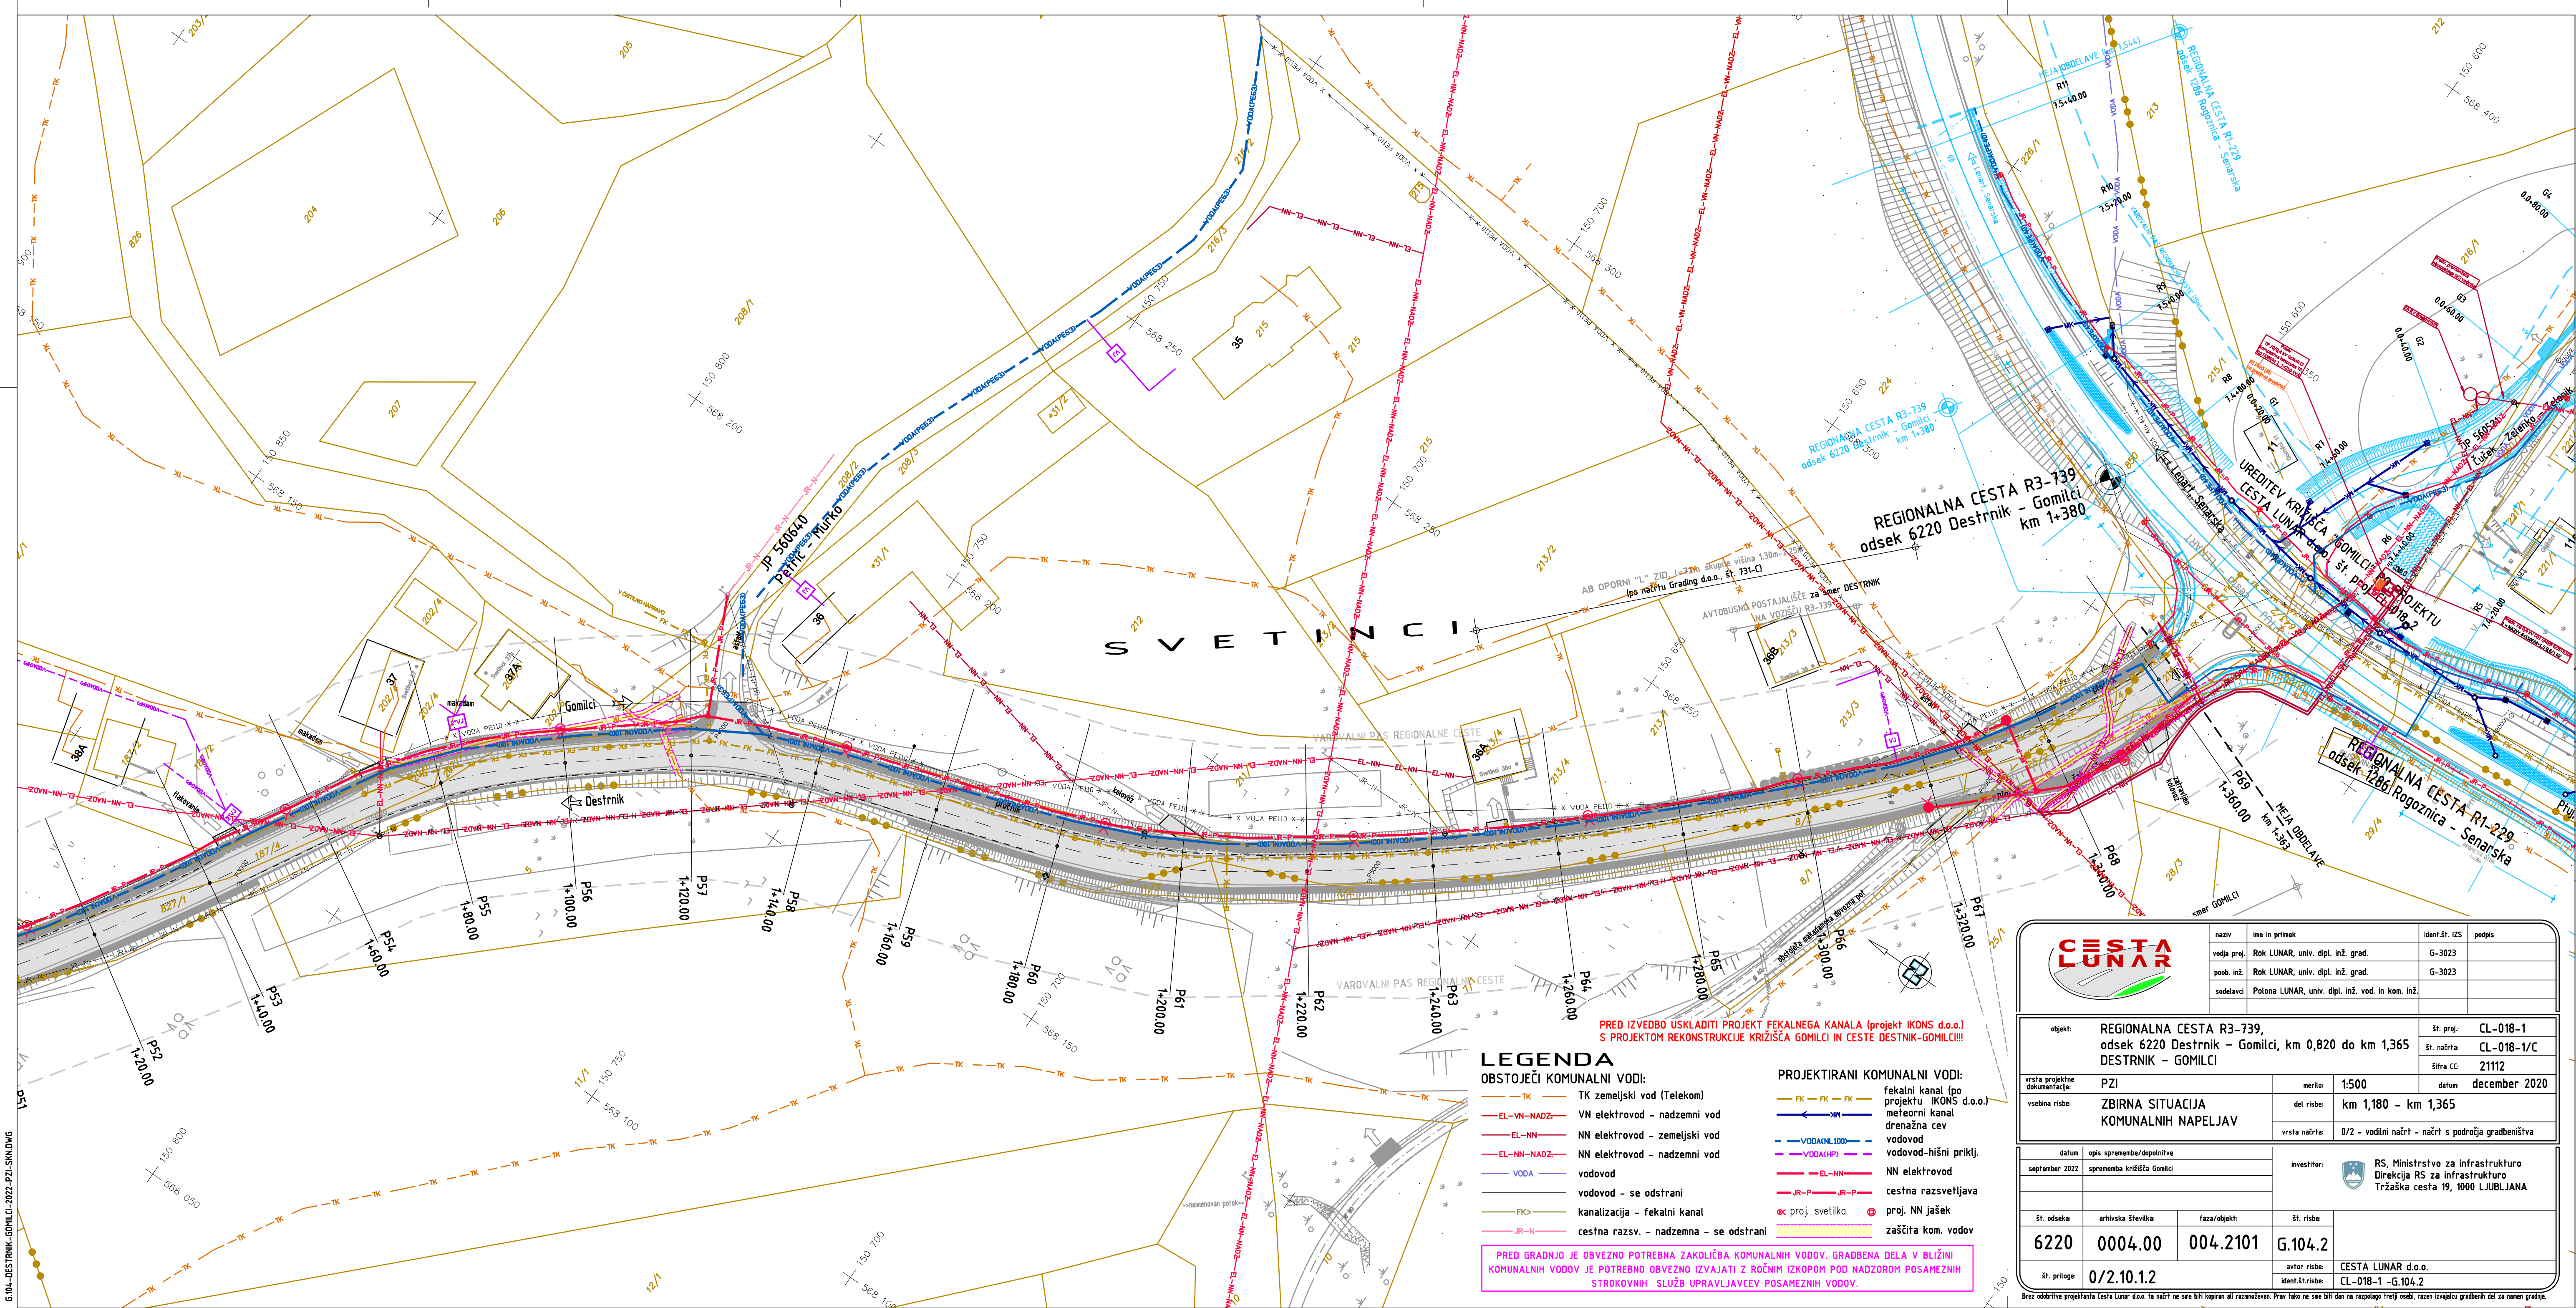

LEGENDA

OBSTOJEČI KOMUNALNI VODI:

- TK zemeljski vod (Telekom)
- VN elektrovod - nadzemni vod
- EL-NN elektrovod - zemeljski vod
- EL-NN-NAZ elektrovod - nadzemni vod
- VODA vodovod
- vodovod - se odstrani
- FKO kanalizacija - fekalni kanal
- JR-N cestna razsv. - nadzemna - se odstrani

PROJEKTIRANI KOMUNALNI VODI:

- FK fekalni kanal (po projektu IKONS d.o.o.)
- meleorni kanal
- drenažna cev
- VODA100 vodovod
- EL-NN elektrovod
- JR-P cestna razsvetljava
- proj. svetilka
- proj. NN jašek
- zaščita kom. vodov

PRED GRADNJO JE OBVEZNO POTREBNA ZAKOLČBA KOMUNALNIH VODOV. GRADBENA DELA V BLIŽINI KOMUNALNIH VODOV JE POTREBNO OBVEZNO IZVAJATI Z ROČNIM IZKOPOM POD NADZOROM POSAMEZNIH STROKOVNIH SLUŽB UPRAVLJAVCEV POSAMEZNIH VODOV.

<b>CESTA LUNAR</b>		naziv	ime in priimek	ident. št. IZS	podpis
		vodja proj.	Rok LUNAR, univ. dipl. inž. grad.	G-3023	
		poob. inž.	Rok LUNAR, univ. dipl. inž. grad.	G-3023	
		sodelavci	Polona LUNAR, univ. dipl. inž. vod. in kom. inž.		
objekt:		REGIONALNA CESTA R3-739, odsek 6220 Destrnik - Gomilci, km 0,820 do km 1,365		št. proj.	CL-018-1
vrsta projektna dokumentacije:		PZI		št. načrta:	CL-018-1/C
vsebina risbe:		ZBIRNA SITUACIJA KOMUNALNIH NAPELJAV		šifra CC:	21112
		merilo:	1:500	datum:	december 2020
		del risbe:	km 1,180 - km 1,365		
		vrsta načrta:	0/2 - vodilni načrt - načrt s področja gradbeništva		
datum		opis spremembe/dopolnitve		investitor:	
september 2022		sprememba križišča Gomilci		RS, Ministrstvo za infrastrukturo Direkcija RS za infrastrukturo Tržaška cesta 19, 1000 LJUBLJANA	
št. odseka:	arhivska številka:	faza/objekt:	št. risbe:		
6220	0004.00	004.2101	G.104.2		
št. priloge:	0/2.10.1.2		avtor risbe:	CESTA LUNAR d.o.o.	
			ident. št. risbe:	CL-018-1 - G.104.2	

Brez odobritve projektanta Cesta Lunar d.o.o. Ta načrt ne sme biti kopiran ali razmnoževan. Prav tako ne sme biti dan na razpolago tretji osebi, razen izvajalcu gradbenih del za namen gradnje.